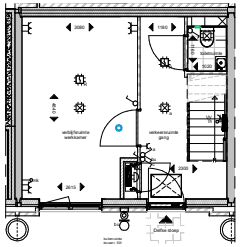

plattegrond; beganegrond
schaal 1 : 50

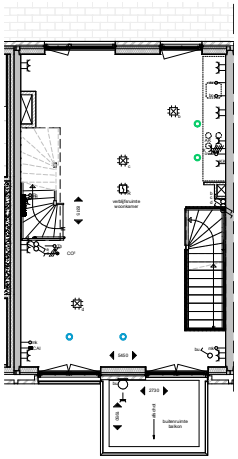

plattegrond; 1e verdieping
schaal 1 : 50

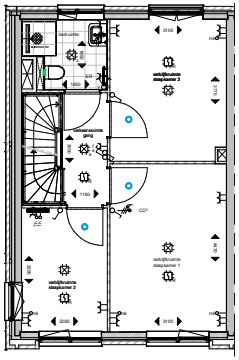

plattegrond; 2e verdieping
schaal 1 : 50

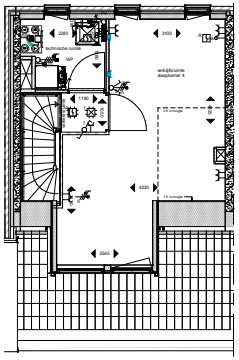

plattegrond; 3e verdieping
schaal 1 : 50

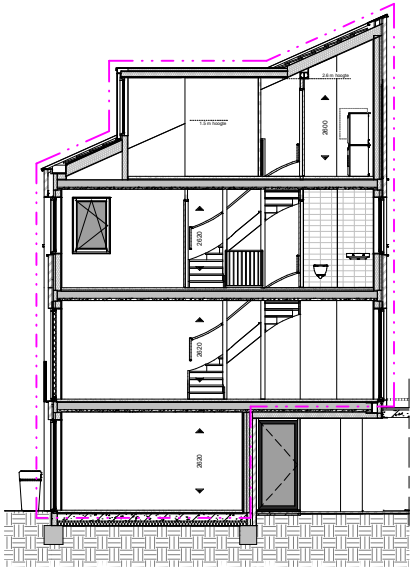

Doorsnede
schaal 1 : 50

Renvooi

- metselwerk
- isolatie
- kalkzandsteen
- ihwg betonwand
- prefab
- HSB-wand
- metalstudwand
- gipsblok
- woningentree
- zelfsluitend
- 30 minuten brandwerend
- 60 minuten brandwerend
- meterkast
- plaatsingsruimte wasmachine/ -droger
- vloer tegelwerk
- keuken opstelling
- hemelwaterafvoer / regenton
- huisnummerstreen + woningentree verlichtingsarmatuur
- schematische aansluiting woning (gevel / doorsnede)
- schematische aansluiting woning (plattegrond)
- ventilatie

Renvooi Elektra

- Centraaldoos
- LD Lichtaansluitpunt buiten geschakeld door bu
- CAP Centraal aardpunt, onder lichtaansluitpunt
- Lichtaansluitpunt wand badkamer geschakeld code z
- Lichtaansluitpunt
- Enkelpolige schakelaar
- Wisselschakelaar
- Serieschakelaar
- Combinatie (schakelaar en wcd onder 2-voudig raam)
- Enkele wcd met randaarde
- Dubbele wcd met randaarde, horizontale montage
- Enkele wcd met randaarde spatwaterdicht
- Dubbele wcd met randaarde opbouw meterkast 3611 doos
- Groepenverdeelkast
- • Alle bergingen zijn voorzien van een wandcontactdoos.

Specifieke wcd's/aansluitpunten

- KK Enkele wcd met randaarde t.b.v. koelkast
- MV Enkele wcd met randaarde t.b.v. Mv-box
- VV Enkele wcd met randaarde t.b.v. Verwarmingsverdeler
- Perlite wcd t.b.v. Koken2x230V
- o Lose leiding t.b.v. Oven
- WK Lose leiding t.b.v. Vaatwasser
- BO Lose leiding t.b.v. Boiler
- DR Enkele wcd met randaarde t.b.v. Droger
- WM Enkele wcd met randaarde t.b.v. Wasmachine
- E-rad Enkele wcd t.b.v. Elektrische radiator
- SV Dubbele wcd met randaarde opbouw t.b.v. Stada-warmte
- Rookmelder
- Centraaldoos t.b.v. Rookmelder verzamelport Thermostaat
- CAI Bedraad aansluitpunt CAI
- HK Lose leiding uit meterkast
- Schel, aangesloten op beldrukker in meterkast
- Intercomtoestel Vercoms BasView
- Beldrukker Rond
- Th - Leiding t.b.v. Thermostaat (boven schakelaar) - Leiding t.b.v. Thermostaat nabij verwarmingsverdeler in warme kast
- CO2 Bedrade leidingt b.v. CO2-sensor woonkamer 230V
- Impulsschakelaar in keuken 4x0,8 Jung 534EU in 3v naam met wcd
- Aardmat, douche

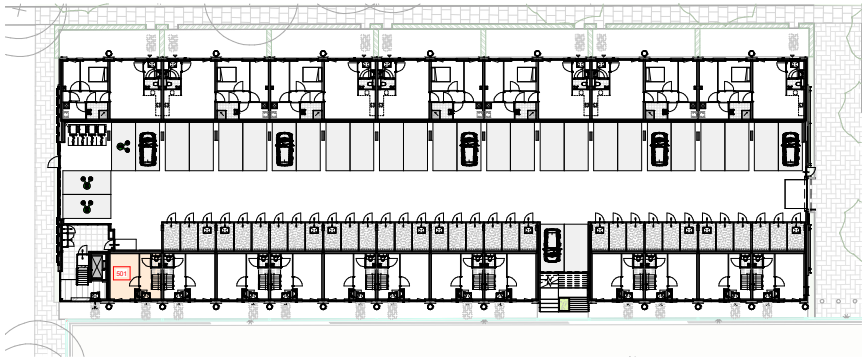

begane grond, gebouw 5
schaal 1 : 200

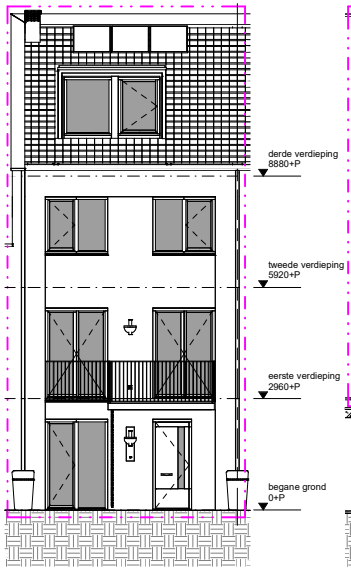

Westgevel
schaal 1 : 50

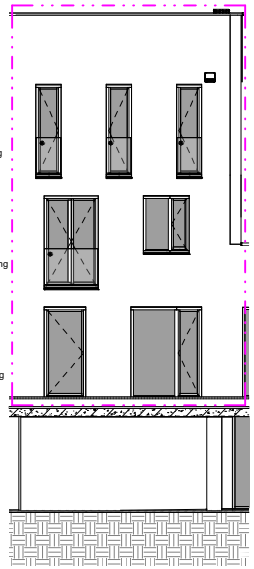

Oostgevel
schaal 1 : 50

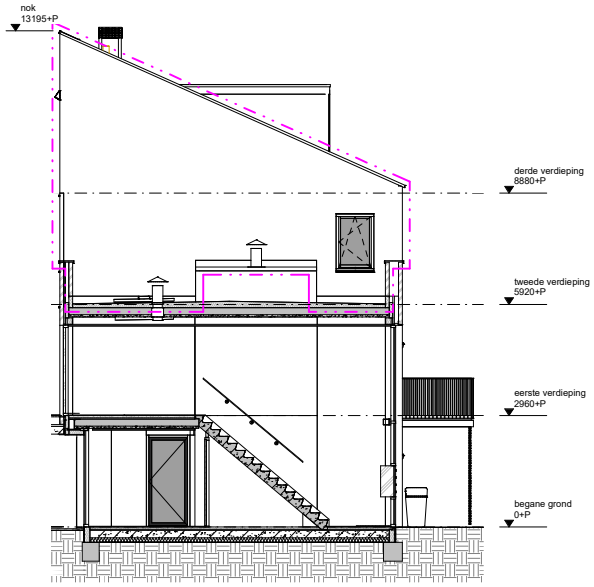

Noordgevel
schaal 1 : 50

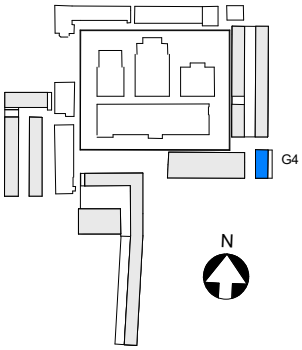

• MAATVOERING CA. MATEN

• VOOR POSITIE **BUITENBERGING**
ZIE OVERZICHTSTEKENING G5A (BEGANEGROND)

BOUWNUMMER 501

KOPERSCONTRACTTEKENING

Ontwikkelcombinatie: BPD - De Nijs B.V.
Contractpartij: De Nijs B.V.
opdrachtgever

Slachthuisdistrict, Haarlem
(fase 1)
project

BOUWNUMMER_501
type 5A-sp-h1
Gebouw 5
onderdeel

GRAPHQ	datum

formaat A0
1:50 / 1:200
schaal
30-10-2020
datum
definitief
status

VK G5 501
fase tekeninded tekeningnummer

Cie. VAN OMMEREN ARCHITECTEN

© VOA B.V.

formaat: A0