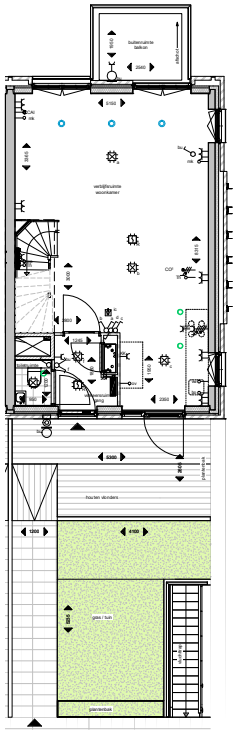

plattegrond; 1e verdieping
schaal 1 : 50

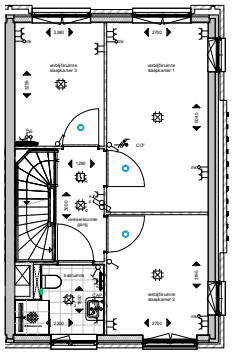

plattegrond; 2e verdieping
schaal 1 : 50

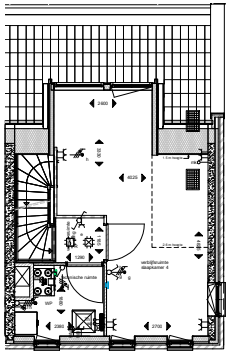

plattegrond; 3e verdieping
schaal 1 : 50

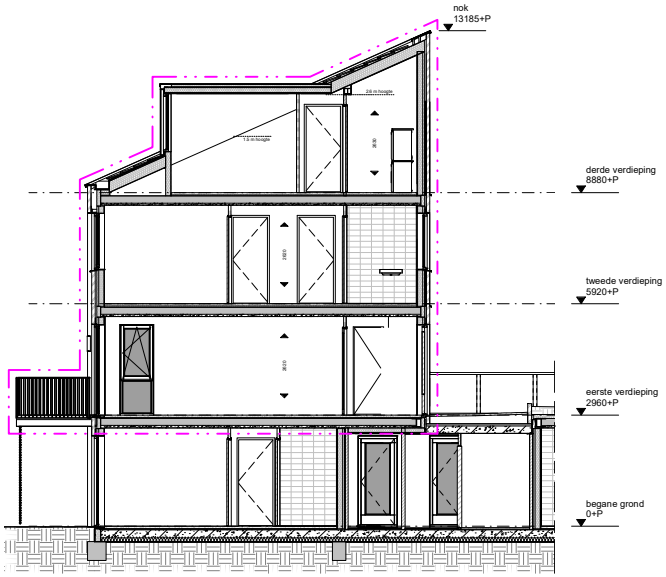

Doorsnede
schaal 1 : 50

Renvooi

- metalewerk
- isolatie
- kalkzandsteen
- vraag betonwand
- prefab
- HSB-wand
- metalstudwand
- gipsblok
- woningentree
- zelfsluitend
- 30 minuten brandwerend
- 60 minuten brandwerend
- meterkast
- plaatsingsruimte wasmachine/ -droger
- vloer tegelwerk
- keuken opstelling
- hemelwaterafvoer / regenton
- huisnummersteen + woningentree verlichtingsarmatuur
- schematische aanduiding woning (gevel / doorsnede)
- schematische aanduiding woning (plattegrond)
- ventilatie

Renvooi Elektra

- Centraaldoos
- Lichtaansluitpunt buiten geschakeld door bu
- CAP Centraal aanlpunt onder lichtaansluitpunt
- Lichtaansluitpunt wand badkamer geschakeld code z
- Lichtaansluitpunt
- Enkelpolige schakelaar
- Wisselschakelaar
- Serieschakelaar
- Combinatie (schakelaar en wcd onder 2-voudig saam)
- Enkele wcd met randaarde
- Dubbele wcd met randaarde, horizontale montage
- Enkele wcd met randaarde spatwatervicht
- Dubbele wcd met randaarde opbouw meterkast 3611 dous
- Groepenverdeelkast
- * Alle bergingen zijn voorzien van een wandcontactdoos.

Specifieke wcd's/aansluitpunten

- KA Enkele wcd met randaarde tb.v. wasmachap
- KK Enkele wcd met randaarde tb.v. koelkast
- MV Enkele wcd met randaarde tb.v. Mv-box
- VV Enkele wcd met randaarde tb.v. Vaatwasmachinevertiler
- Perlex wcd tb.v. Koken2x230V
- o Lozie leiding t.b.v. Oven
- wa Lozie leiding t.b.v. Vaatwasser
- bo Lozie leiding t.b.v. Boiler
- DR Enkele wcd met randaarde tb.v. Droger
- WM Enkele wcd met randaarde tb.v. Waasmachine
- Erad Enkele wcd tb.v. Elektrische radiator
- SV Dubbele wcd met randaarde opbouw t.b.v. Stadsverwarmte
- Rookmelder
- Centraaldoos t.b.v. Rookmelder, vezzemeljoint Thermostaat
- CAI Bedraad aansluitpunt CAI
- WA Loze leiding uit meterkast
- Schel, aangesloten op beldrukker in meterkast
- Intercomtoestel Vercoms BeoView
- Beldrukker Rond
- Th - Leiding t.b.v. Thermostaat (Boven schakelaar) - Leiding t.b.v. Thermostaat nabij verwarmingsventiler in warme kast
- CO² Bedrade leidingt b.v. CO²-sensor woonkamer 230V
- Impulseschakelaar in keuken 4x0.8 Jung 534EU in 3v aan met wcd
- Aardmat, douche

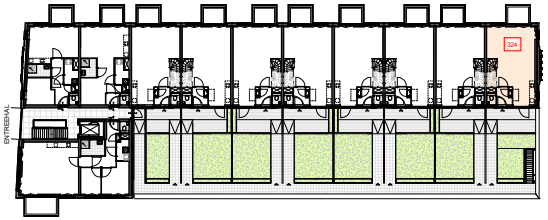

1e verdieping, Gebouw 3
schaal 1 : 200

N

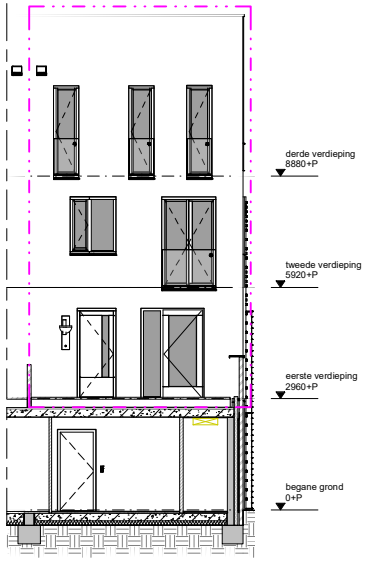

Zuidgevel
schaal 1 : 50

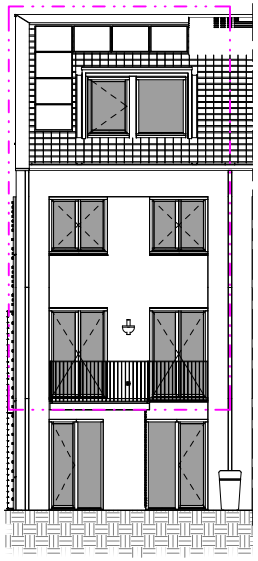

Noordgevel
schaal 1 : 50

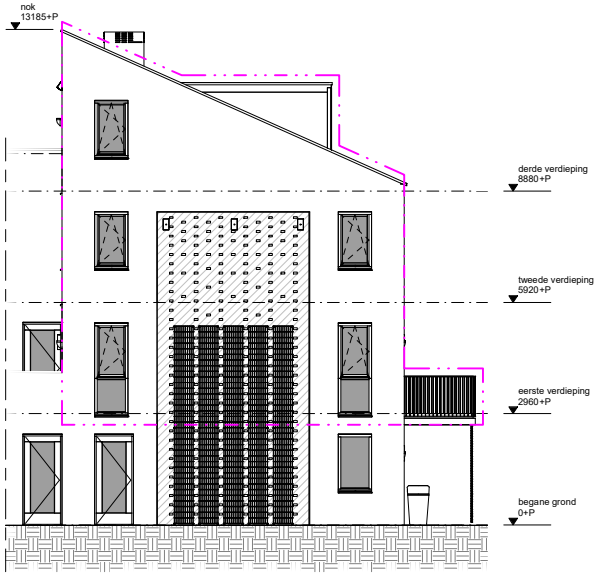

Oostgevel
schaal 1 : 50

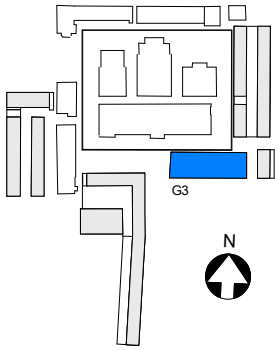

N

• MAATVOERING CA MATEN

• VOOR POSITIE **BUITENBERGING**
ZIE OVERZICHTSTEKENING G3A (BEGANEGROND)

BOUWNUMMER_324

KOPERSCONTRACTTEKENING

Ontwikkelcombinatie: BPD - De Nijs B.V.
Contractpartij: De Nijs B.V.
opdrachtgever

Slachthuisdistrict, Haarlem
(fase 1)
project

BOUWNUMMER_324
type 3F-sp-h
Gebouw 3
onderdeel

wijziging	datum

formaat	A0	
1:50 / 1:200	05-11-2020	definitief
schaal	datum	status

VK G3 324
faset tekeneenheid tekeningnummer

Cie. VAN OMMEREN ARCHITECTEN

© Cie. 2020

formaat: A0