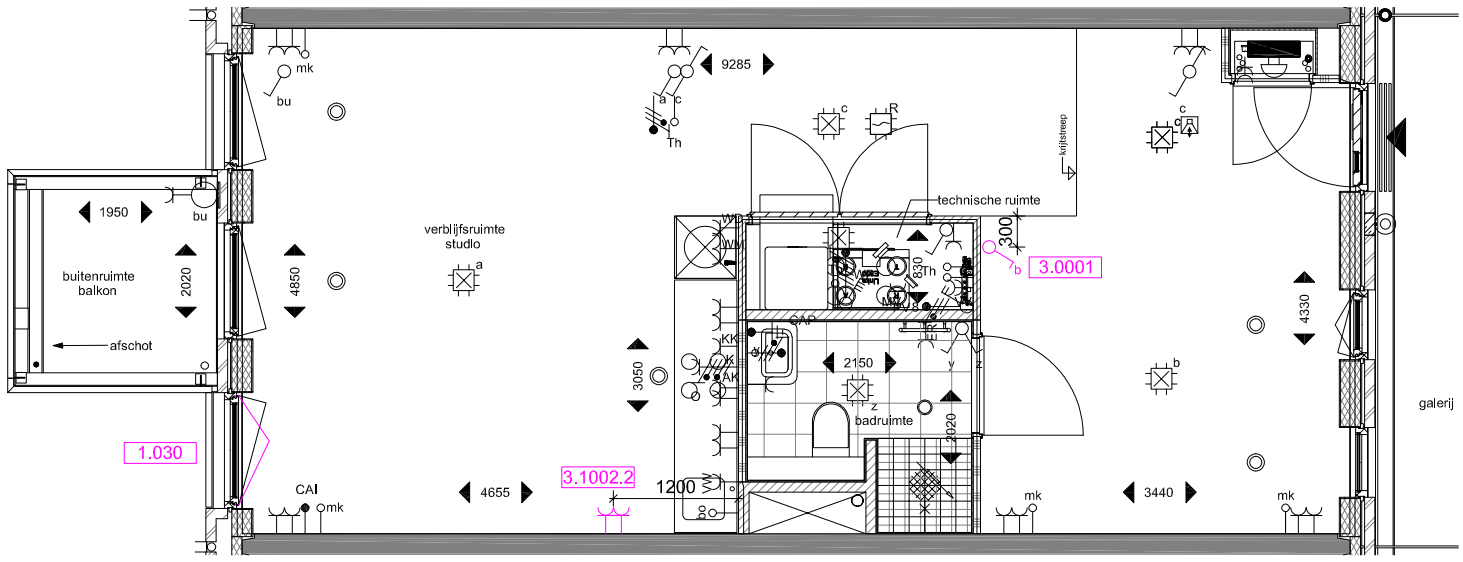

1e verd.

Verantwoording schematische tekening

Deze tekening is nauwkeurig en met zorg samengesteld. Wij moeten echter een voorbehoud maken ten aanzien van wijzigingen van de overheid en/of nutsbedrijven. Tevens wordt voorbehoud gemaakt ten opzichte van geringe maatafwijkingen. De ondernemer is gerechtigd tijdens de (af)bouw die wijzigingen in het plan aan te brengen waarvan de noodzakelijkheid blij de uitvoering blijkt, mits deze wijzigingen geen afbreuk doen aan de waarde, kwaliteit, het uiterlijk aanzien en de bruikbaarheid van de woning en het gebouw. De wijzigingen zullen geen van de partijen enig recht geven tot het vragen van verrekening.

Datum:

Voor akkoord koper:

Bouwbedrijf M.J. de Nijs en Zonen BV

werk: Slachthuisdistrict

onderwerp: Kopersoptietekening

type: 1D

schaal	nvt			werk no:	720023	
getekend	KB			datum:	14-10-2021	
gewijzigd	a: 21-12-21	b: 03-02-22	c:	d:	e:	f:

bouwnummer: 121

POSTBUS 1 1749 ZG WARMENHUIZEN TELEFAX 0226-392974