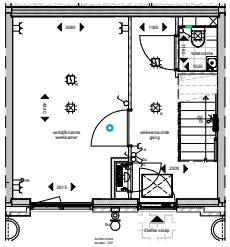

plattegrond; beganegrond
schaal 1 : 50

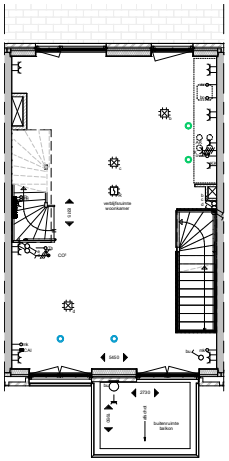

plattegrond; 1e verdieping
schaal 1 : 50

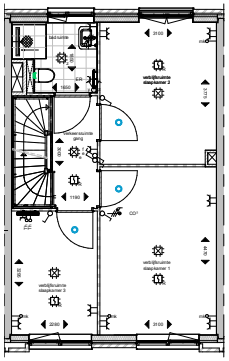

plattegrond; 2e verdieping
schaal 1 : 50

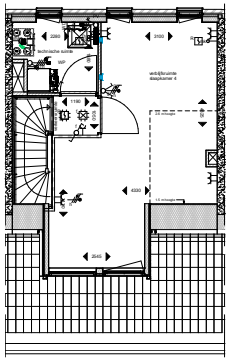

plattegrond; 3e verdieping
schaal 1 : 50

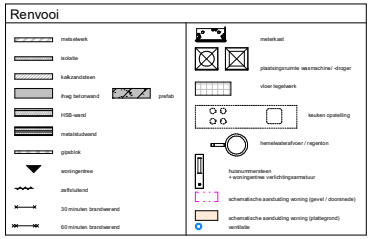

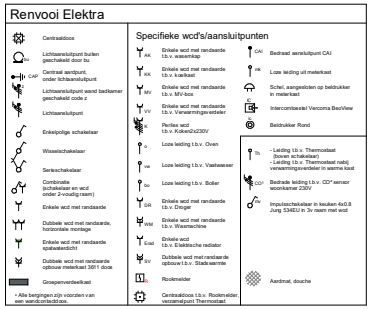

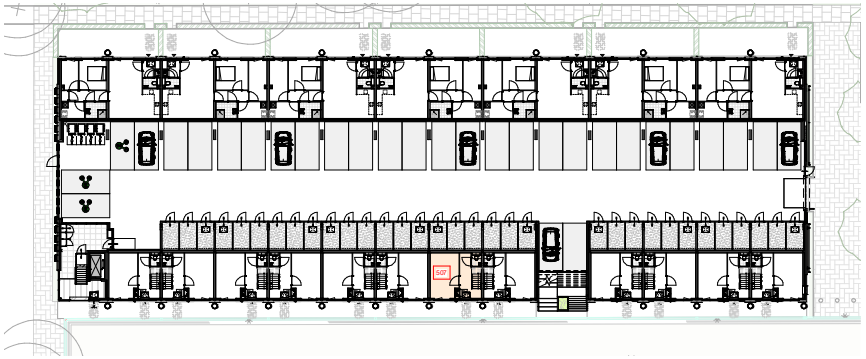

begane grond, gebouw 5
schaal 1 : 200

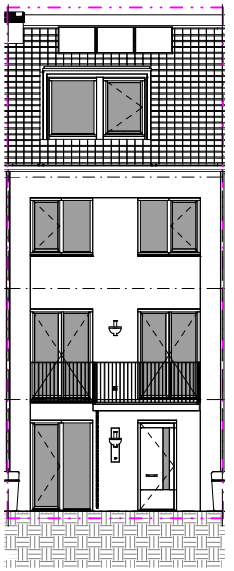

Westgevel
schaal 1 : 50

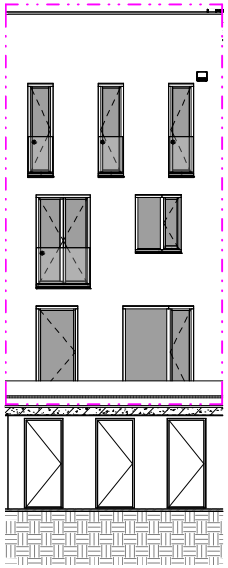

Oostgevel
schaal 1 : 50

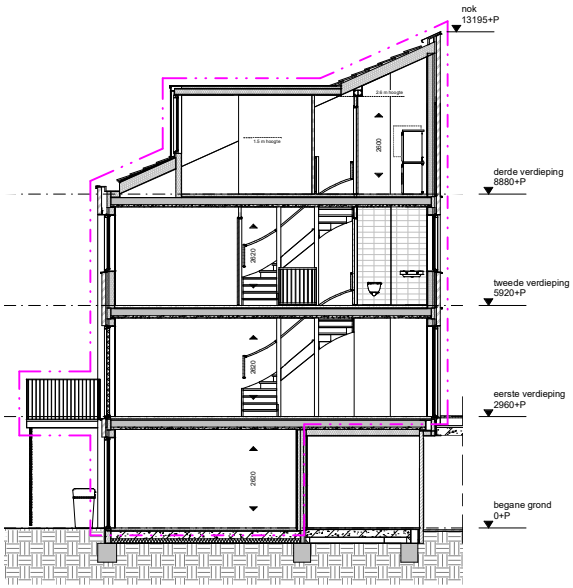

Doorsnede
schaal 1 : 50

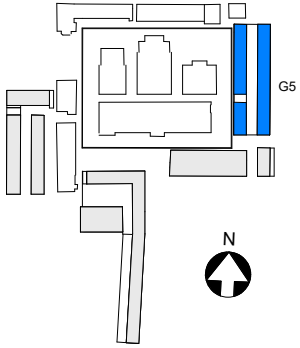

• MAATVOERING CA. MATEN

• VOOR POSITIE **BUITENBERGING**
ZIE OVERZICHTSTEKENING G5A (BEGANEGROND)

BOUWNUMMER 507

KOPERSCONTRACTTEKENING

Ontwikkelcombinatie: BPD - De Nijs B.V.
Contractpartij: De Nijs B.V.

Slachthuisdistrict, Haarlem
(fase 1)

BOUWNUMMER_507
type 5A-sp
Gebouw 5

formaat: A0
1:50 / 1:200
30-10-2020 definitief

VK G5 507

VAN OMMEREN ARCHITECTEN