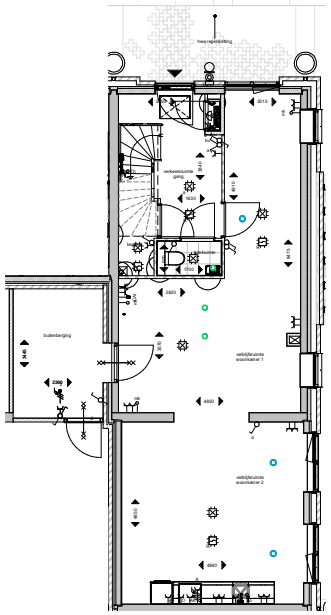

plattegrond; beganegrond
schaal 1 : 50

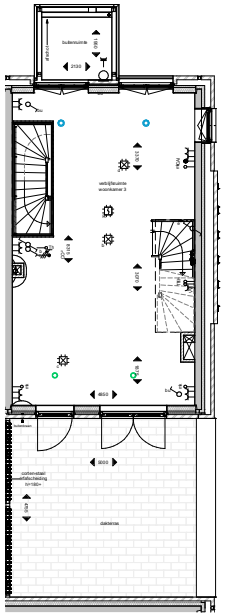

plattegrond; 1e verdieping
schaal 1 : 50

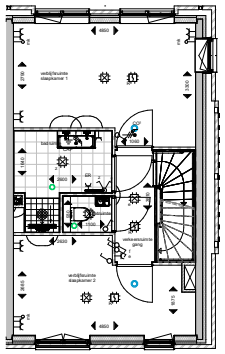

plattegrond; 2e verdieping
schaal 1 : 50

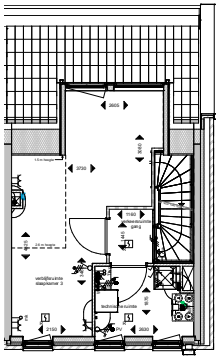

plattegrond; 3e verdieping
schaal 1 : 50

Doorsnede
schaal 1 : 50

Renvooi

- metalewerk
- isolatie
- kalkzandsteen
- ihwg betonwand
- prefab
- HSB-wand
- metalstudwand
- gipsblok
- woningsentres
- zelfsluitend
- 30 minuten brandwerend
- 60 minuten brandwerend
- meterkast
- plaatsingsruimte wasmachine/ -droger
- vloer tegelwerk
- douchescherm
- keuken opstelling
- hemelwaterafvoer / regenton
- huisnummersteen + woningsentres verlichtingsarmatuur
- schematische aanduiding woning (gevel / doorsnede)
- schematische aanduiding woning (plattegrond)
- ventilatie mitsaanpunt
- ventilatie afzuigpunt

Renvooi Elektra

- Centraaldoos
- Lichtaansluitpunt buiten gescheiden doorbu
- CAP Centraal aardpunt onder lichtaansluitpunt
- Lichtaansluitpunt wand badkamer gescheiden code z
- Lichtaansluitpunt
- Enkelpolige schakelaar
- Wisselschakelaar
- Serieschakelaar
- Combinatie (schakelaar en wcd onder 2-voudig raam)
- Enkele wcd met randaarde
- Dubbele wcd met randaarde, horizontale montage
- Enkele wcd met randaarde spatwaterdicht
- Dubbele wcd met randaarde opbouw meterkast 3611 doos
- Groepenverdeelkast
- * Alle aansluitingen zijn voorzien van een aardverbindingdoos.

Specifieke wcd's/aansluitpunten

- AK Enkele wcd met randaarde t.b.v. wasemkap
- KK Enkele wcd met randaarde t.b.v. koelkast
- MV Enkele wcd met randaarde t.b.v. Mi-box
- TV Enkele wcd met randaarde t.b.v. Versterningsverdeler
- Perlec wcd t.b.v. Koken2x230V
- o Loze leiding t.b.v. Oven
- w Loze leiding t.b.v. Vaatwasser
- bo Loze leiding t.b.v. Boiler
- DR Enkele wcd met randaarde t.b.v. Droger
- WM Enkele wcd met randaarde t.b.v. Wasmachine
- Erad Enkele wcd t.b.v. Elektrische radiator
- SV Dubbele wcd met randaarde opbouw t.b.v. Stadsverwarmte
- Rookmelder
- Centraaldoos t.b.v. Rookmelder, wasmaatpunt Thermostaat
- CAI Bedraad aansluitpunt CAI
- mk Loze leiding uit meterkast
- Schel, aangesloten op beldrukker in meterkast
- Intercomsetel Vercoma BeoView
- Beldrukker Rond
- Th - Leiding t.b.v. Thermostaat (boven schakelaar) - Leiding t.b.v. Thermostaat nabij verwarmingsventilator in warme kast
- CO2 Bedrade leiding t.b.v. CO² sensor woonkamer 230V
- Sv Impulsschakelaar in keuken 4x0.8 Jung 1348EU in 3v naam met wcd
- Aardmat, douche

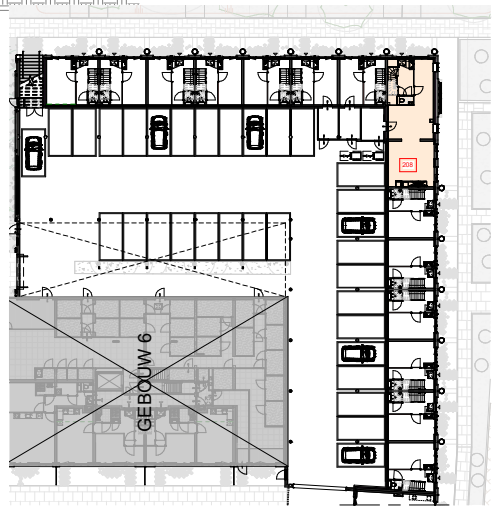

beganegrond, Gebouw 2 deel 1
schaal 1 : 200

N

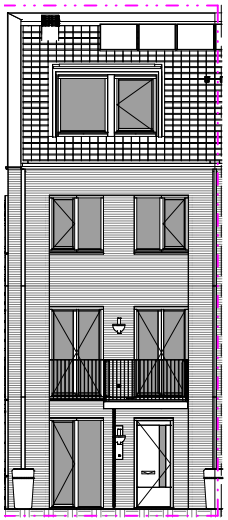

Noordgevel
schaal 1 : 50

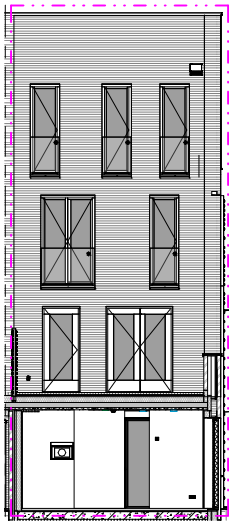

Zuidgevel
schaal 1 : 50

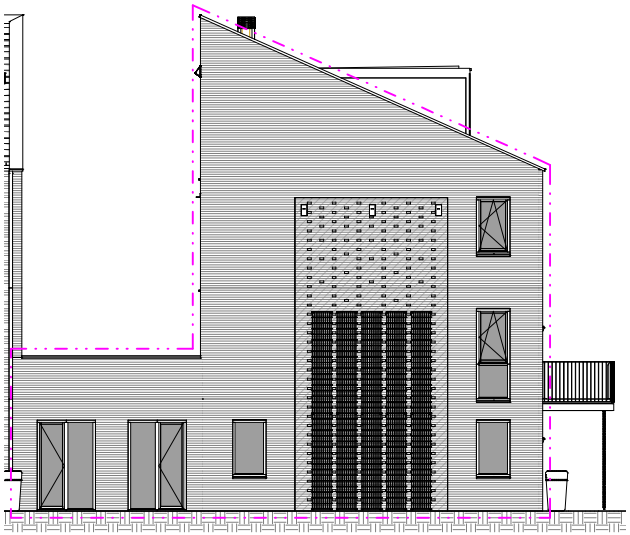

Oostgevel
schaal 1 : 50

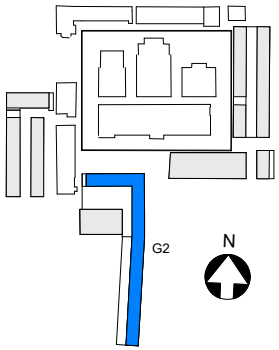

• MAATVOERING CA. MATEN

BOUWNUMMER 208

KOPERSCONTRACTTEKENING

Ontwikkelcombinatie: BPD - De Nijs B.V.
Contractpartij: De Nijs B.V.
opdrachtgever

Slachthuisdistrict, Haarlem
(fase 2)
project

BOUWNUMMER_208
type 2C
Gebouw 2
onderdeel

wijziging	datum

formaat A0
1:50 / 1:200
schaal

14-10-2021
datum

definitief
status

VK G2 208
fase bouwdeel tekeningnummer

Cie.
VAN OMMEREN ARCHITECTEN

© Cie. 2021