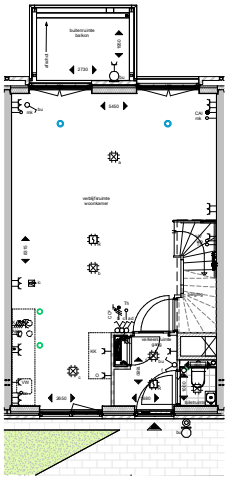

plattegrond; 1e verdieping
schaal 1 : 50

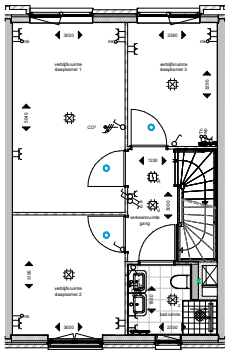

plattegrond; 2e verdieping
schaal 1 : 50

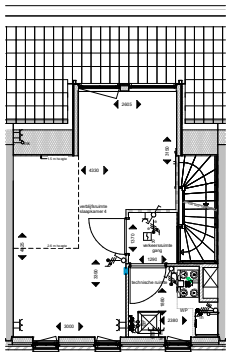

plattegrond; 3e verdieping
schaal 1 : 50

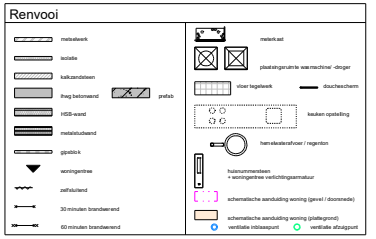

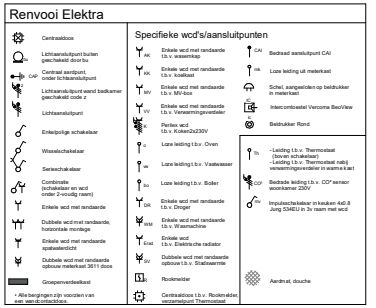

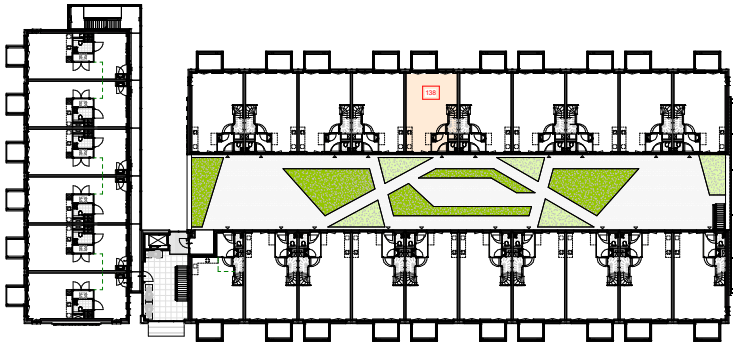

1e verdieping, Gebouw 1
schaal 1 : 200

N

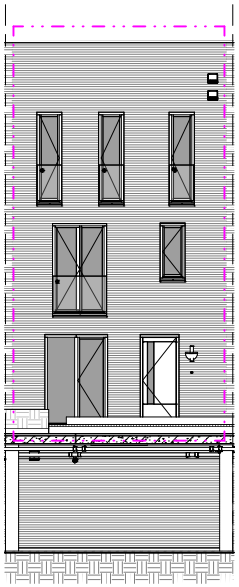

Westgevel
schaal 1 : 50

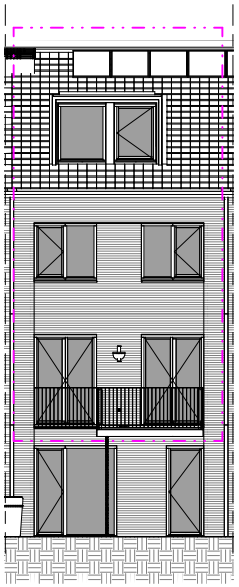

Oostgevel
schaal 1 : 50

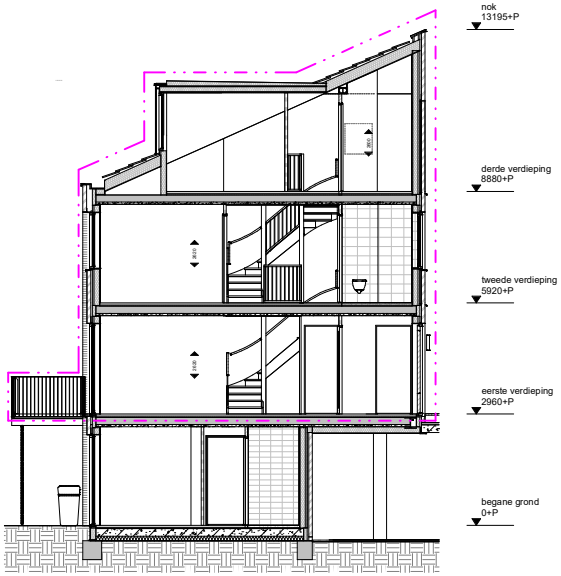

Doorsnede
schaal 1 : 50

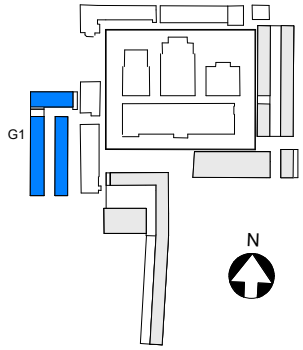

• MAATVOERING CA. MATEN

BOUWNUMMER 138

KOPERSCONTRACTTEKENING

Ontwikkelcombinatie: BPD - De Nijs B.V.
Contractpartij: De Nijs B.V.

Stachthuisdistrict, Haarlem
(fase 2)

BOUWNUMMER_138
type 1F-sp
Gebouw 1

formaat	A0
1:50 / 1:200	14-10-2021 definitief

VK G1 138

Cie. VAN OMMEREN ARCHITECTEN