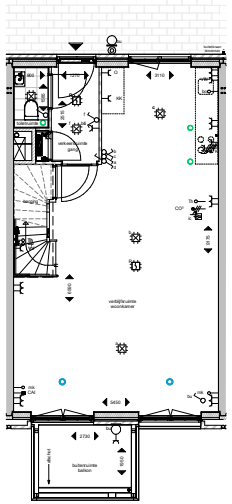

plattegrond; 1e verdieping
schaal 1 : 50

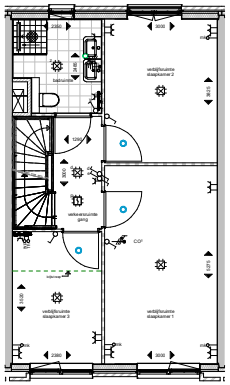

plattegrond; 2e verdieping
schaal 1 : 50

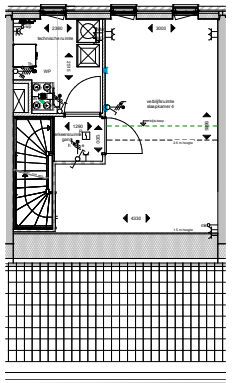

plattegrond; 3e verdieping
schaal 1 : 50

Renvooi

- metalewerk
- isolatie
- kalkzandsteen
- ihwg betonwand
- prefab
- HSB-wand
- metalstudwand
- gipsblok
- woningentree
- zelfsluitend
- 30 minuten brandwerend
- 60 minuten brandwerend
- meterkast
- plaatsingsruimte wasmachine/ -droger
- vloer tegelwerk
- douchescherm
- keuken opstelling
- hemelwaterafvoer / regenton
- huisnummersteen + woningentree verlichtingsarmatuur
- schematische aanduiding woning (gevel / doorsnede)
- schematische aanduiding woning (plattegrond)
- ventilatie inblaspunt
- ventilatie afzuigpunt

Renvooi Elektra

- Centraaldoos
- Lichtaansluitpunt buiten geschakeld doorbu
- CAP Centraal aardpunt, onder lichtaansluitpunt
- Lichtaansluitpunt wand badkamer geschakeld code z
- Lichtaansluitpunt
- Enkelpolige schakelaar
- Wisselschakelaar
- Serieschakelaar
- Combinatie (schakelaar en wcd onder 2-voudig nsm)
- Enkele wcd met randaarde
- Dubbele wcd met randaarde, horizontale montage
- Enkele wcd met randaarde spatwaterdicht
- Dubbele wcd met randaarde opbouw meterkast 3611 doos

Specifieke wcd's/aansluitpunten

- AK Enkele wcd met randaarde t.b.v. wasemkap
- KK Enkele wcd met randaarde t.b.v. koelkast
- MV Enkele wcd met randaarde t.b.v. MV-box
- VV Enkele wcd met randaarde t.b.v. Verwarmingsverdeler
- K Perlec wcd t.b.v. Koken2x230V
- o Lore leiding t.b.v. Oven
- vw Lore leiding t.b.v. Vaatwasser
- bo Lore leiding t.b.v. Boiler
- DR Enkele wcd met randaarde t.b.v. Droger
- WM Enkele wcd met randaarde t.b.v. Wasmachine
- Erad Enkele wcd t.b.v. Elektrische radiator
- SV Dubbele wcd met randaarde opbouw t.b.v. Stadsverwarmte
- Rookmelder
- Centraaldoos t.b.v. Rookmelder, wasemsensor Thermostaat
- CAI Bedraad aansluitpunt CAI
- mk Lore leiding uit meterkast
- Schel, aangesloten op beldrukker in meterkast
- Intercomtoestel Vercome BeoView
- Beldrukker Rond
- Th - Leiding t.b.v. Thermostaat (boven schakelaar) - Leiding t.b.v. Thermostaat nabij verwarmingsverdeler in waarm ik kast
- CO2 Bedrade leiding t.b.v. CO2 sensor woonkamer 230V
- SV Impulsschakelaar in keuken 4x0.8 Jung 1340EU in 3v naam met wcd
- Aardnat, douche

Groepenverdeelkast

* Alle bergingen zijn voorzien van een wandcontactdoos.

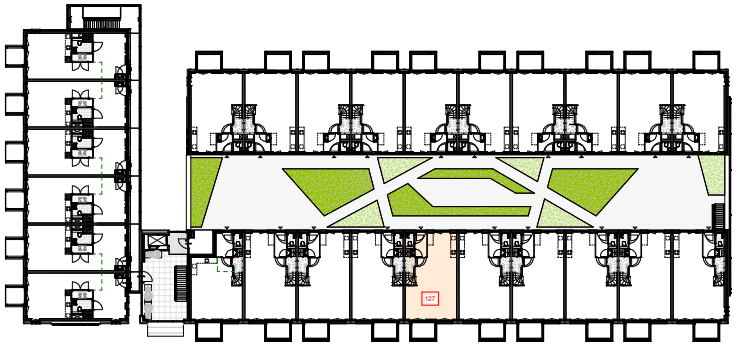

1e verdieping, Gebouw 1
schaal 1 : 200

N

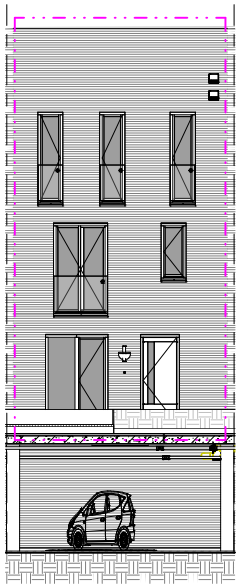

Oostgevel
schaal 1 : 50

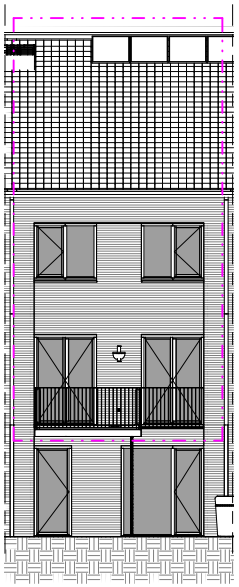

Westgevel
schaal 1 : 50

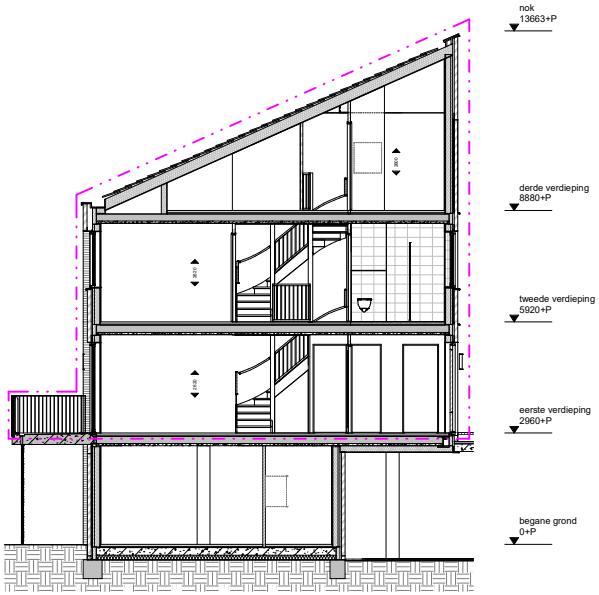

Doorsnede
schaal 1 : 50

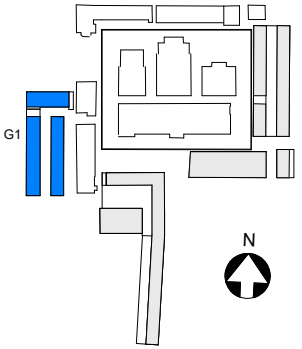

* MAATVOERING CA. MATEN

BOUWNUMMER 127

KOPERSCONTRACTTEKENING

Ontwikkelcombinatie: BPD - De Nijs B.V.
Contractpartij: De Nijs B.V.
opdrachtgever

Slachthuisdistrict, Haarlem
(fase 2)
project

BOUWNUMMER_127
type 1E-sp
Gebouw 1
onderdeel

wijziging	datum

formaat A0
1:50 / 1:200
schaal

14-10-2021
datum

definitief
status

VK G1 127
fase bouwdeel bekend ingenieurnummer

Cie.
VAN OMMEREN ARCHITECTEN

© Cie. 2021