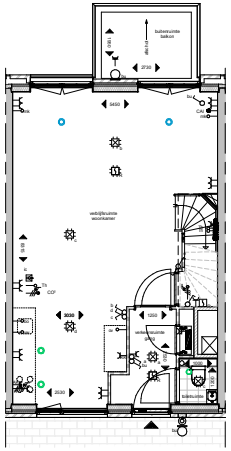

plattegrond; 1e verdieping
schaal 1 : 50

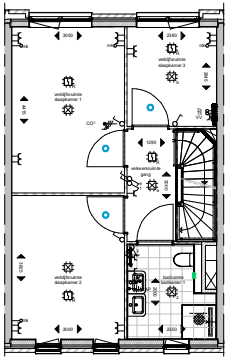

plattegrond; 2e verdieping
schaal 1 : 50

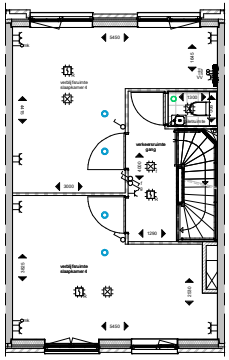

plattegrond; 3e verdieping
schaal 1 : 50

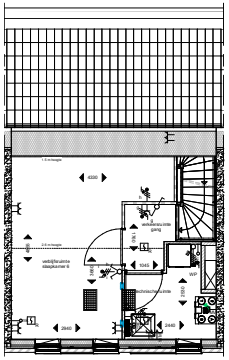

plattegrond; 4e verdieping
schaal 1 : 50

Renvooi

- metalstiek
- isolatie
- kalkzandsteen
- ihwg betonwand
- prefab
- HSB-wand
- metalstudwand
- gipsblok
- woningentree
- zelfsluitend
- 30 minuten brandwerend
- 60 minuten brandwerend
- meterkast
- plaatsingsruimte wasmachine/ -droger
- vloer tegelwerk
- keuken opstelling
- hemelwaterafvoer / regenton
- huisnummerstreen + woningentree verlichtingsarmatuur
- schematische aansluiting woning (gevel / doorsnede)
- schematische aansluiting woning (plattegrond)
- ventilatie

Renvooi Elektra

- Centraaldoos
- Lichtaansluitpunt buiten geschakeld door bu
- Centraal aerdpunt, onder lichtaansluitpunt
- Lichtaansluitpunt wand badkamer geschakeld code z
- Lichtaansluitpunt
- Enkelpolige schakelaar
- Wisselschakelaar
- Serieschakelaar
- Combinatie (schakelaar en wcd onder 2-voudig raam)
- Enkele wcd met randaarde
- Dubbele wcd met randaarde, horizontale montage
- Enkele wcd met randaarde spatwaterdicht
- Dubbele wcd met randaarde opbouw meterkast 36E1 doos
- Groepenverdeelkast

- Alle bergingen zijn voorzien van een wandcontactdoos

Specifieke wcd's/aansluitpunten

- Enkele wcd met randaarde t.b.v. wasemkap
- Enkele wcd met randaarde t.b.v. koelkast
- Enkele wcd met randaarde t.b.v. MV-kos
- Enkele wcd met randaarde t.b.v. Verwarmingsverdeler
- Perlies wcd t.b.v. Koken2x230V
- Loze leiding t.b.v. Oven
- Loze leiding t.b.v. Vaatwasser
- Loze leiding t.b.v. Boiler
- Enkele wcd met randaarde t.b.v. Droger
- Enkele wcd met randaarde t.b.v. Wasmachine
- Enkele wcd t.b.v. Elektrische radiator
- Dubbele wcd met randaarde opbouw t.b.v. Stads-warmte
- Rookmelder
- Centraaldoos t.b.v. Rookmelder verzamelpunt Thermostaat
- Bedraad aansluitpunt CAI
- Loze leiding uit meterkast
- Schel, aangesloten op beldrukker in meterkast
- Intercomtoestel Vercoms BeoView
- Beldrukker Rond
- Leiding t.b.v. Thermostaat (boven schakelaar)
- Leiding t.b.v. Thermostaat nabij verwarmingsverdeler in warme kast
- Bedrade leiding t.b.v. CO² sensor woonkamer 230V
- Impulsschakelaar in keuken 4x0.8 Jung 534EU in 3v naam met wcd
- Aardmat, douche

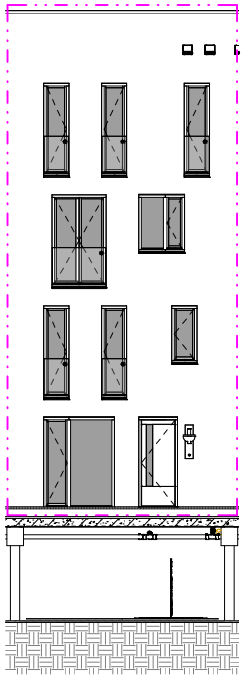

Westgevel
schaal 1 : 50

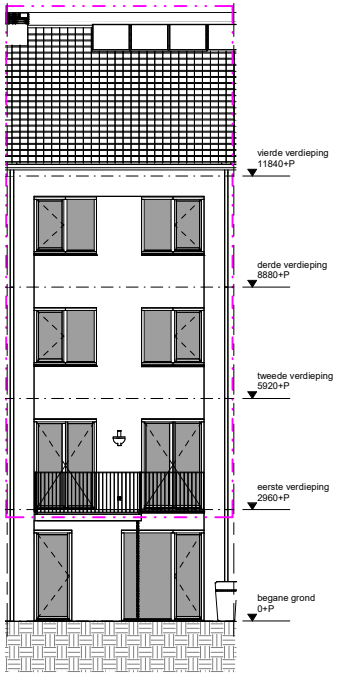

Oostgevel
schaal 1 : 50

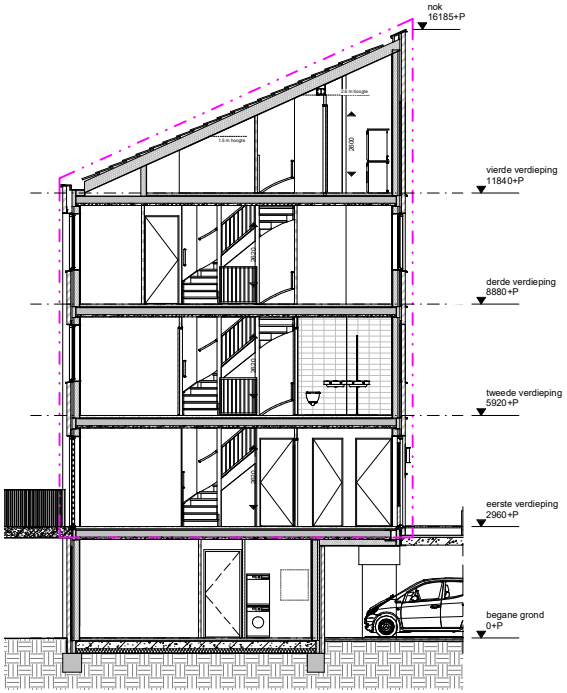

Doorsnede
schaal 1 : 50

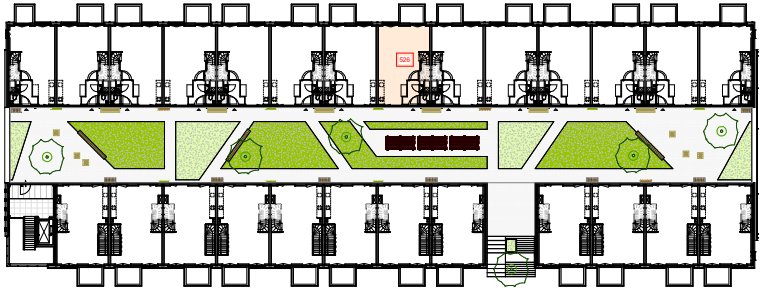

1e verdieping, gebouw 5
schaal 1 : 200

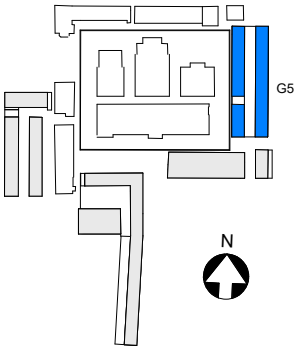

• MAATVOERING CA. MATEN

• VOOR POSITIE **BUITENBERGING**
ZIE OVERZICHTSTEKENING G5A (BEGANEGROND)

BOUWNUMMER 526

KOPERSCONTRACTTEKENING

Ontwikkelcombinatie: BPD - De Nijs B.V.
Contractpartij: De Nijs B.V.
opdrachtgever

Slachthuisdistrict, Haarlem
(fase 1)
project

BOUWNUMMER_526
type 5D-sp
Gebouw 5
onderdeel

GRAPHQ	datum
formaat A0	
1:50 / 1:200	30-10-2020 definitief
schaal	datum status

VK G5 526
fase bouwdeel bebeningsnummer

Cie. VAN OMMEREN ARCHITECTEN

© VOA BV

formaat: A0